


# housse

COLONIA JARDÍN



## VIVIENDA 2 - P. PRIMERA

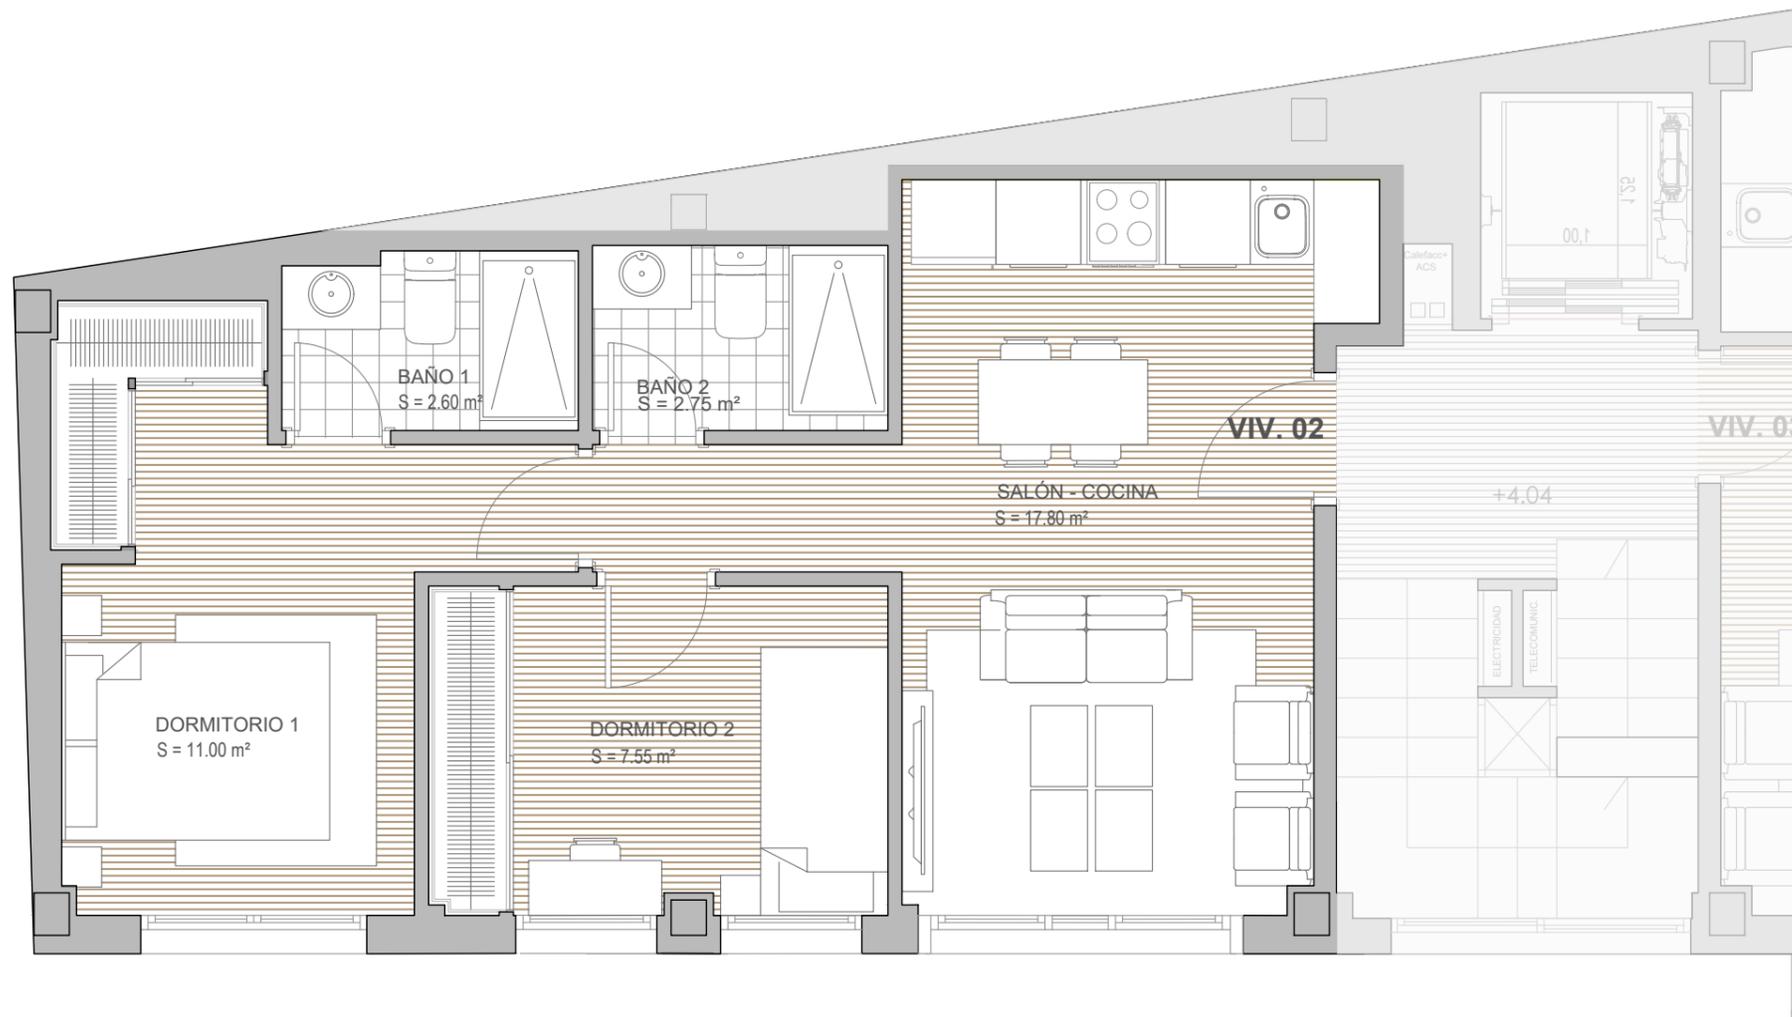

SUPERFICIES	
Superficie construida interior	51.39
Superficie construida exterior	-
SUPERFICIE CONSTRUIDA VIVIENDA	51.39
Superficie construida trastero (T-4)	5.47
<b>SUMA SUPERFICIE CONSTRUIDA</b>	<b>56.86</b>
Comunes asignados	18.03
<b>SUMA SUPERFICIE</b>	<b>74.90</b>

CALLE MANUEL GARCÍA, 7-9

PROYECTISTA  
**2M-arquitectos**

NOTAS:  
La información gráfica contenida en este documento, así como la superficies descritas, tienen carácter informativo, por lo que podrán presentar variaciones por exigencias técnicas del proyecto.  
Todo el mobiliario es meramente decorativo y no se encuentra incluido en el precio.

**Tesselis**  
PROMOTORA