

housse

COLONIA JARDÍN




VIVIENDA 3 - P. PRIMERA

Plano guía



SUPERFICIES

| | |
|--------------------------------------|--------------|
| Superficie construida interior | 58.80 |
| Superficie construida exterior | - |
| SUPERFICIE CONSTRUIDA VIVIENDA | 58.80 |
| Superficie construida trastero (T-5) | 4.47 |
| SUMA SUPERFICIE CONSTRUIDA | 63.27 |
| Comunes asignados | 20.07 |
| SUMA SUPERFICIE | 83.34 |

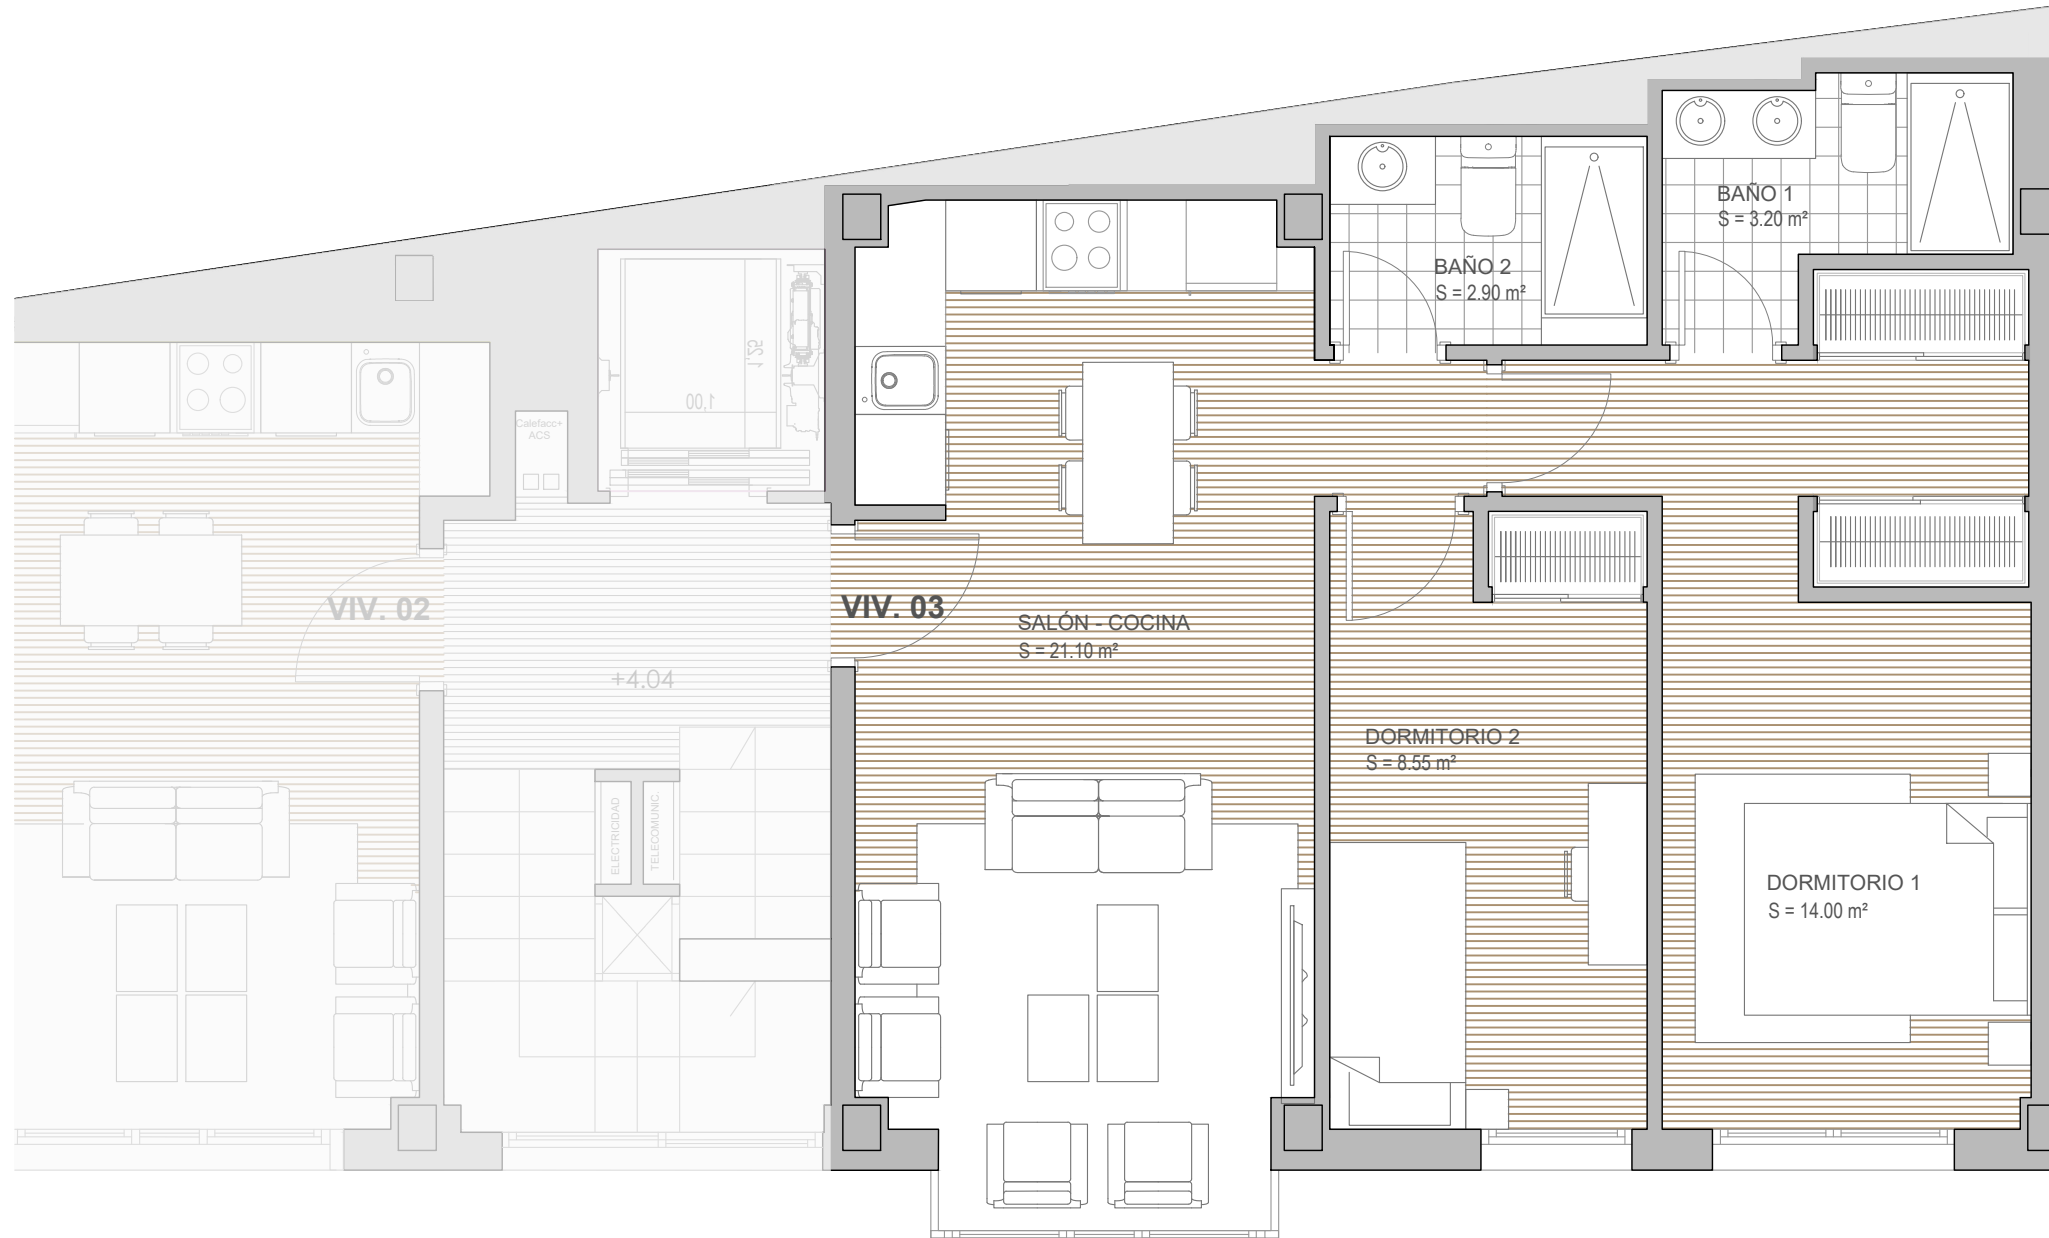

CALLE MANUEL GARCÍA, 7-9

PROYECTISTA
2M-arquitectos

NOTAS:

La información gráfica contenida en este documento, así como la superficies descritas, tienen carácter informativo, por lo que podrán presentar variaciones por exigencias técnicas del proyecto. Todo el mobiliario es meramente decorativo y no se encuentra incluido en el precio.

Tesselis
PROMOTORA