


housse

COLONIA JARDÍN



VIVIENDA 5 - P.SEGUNDA

Plano guía

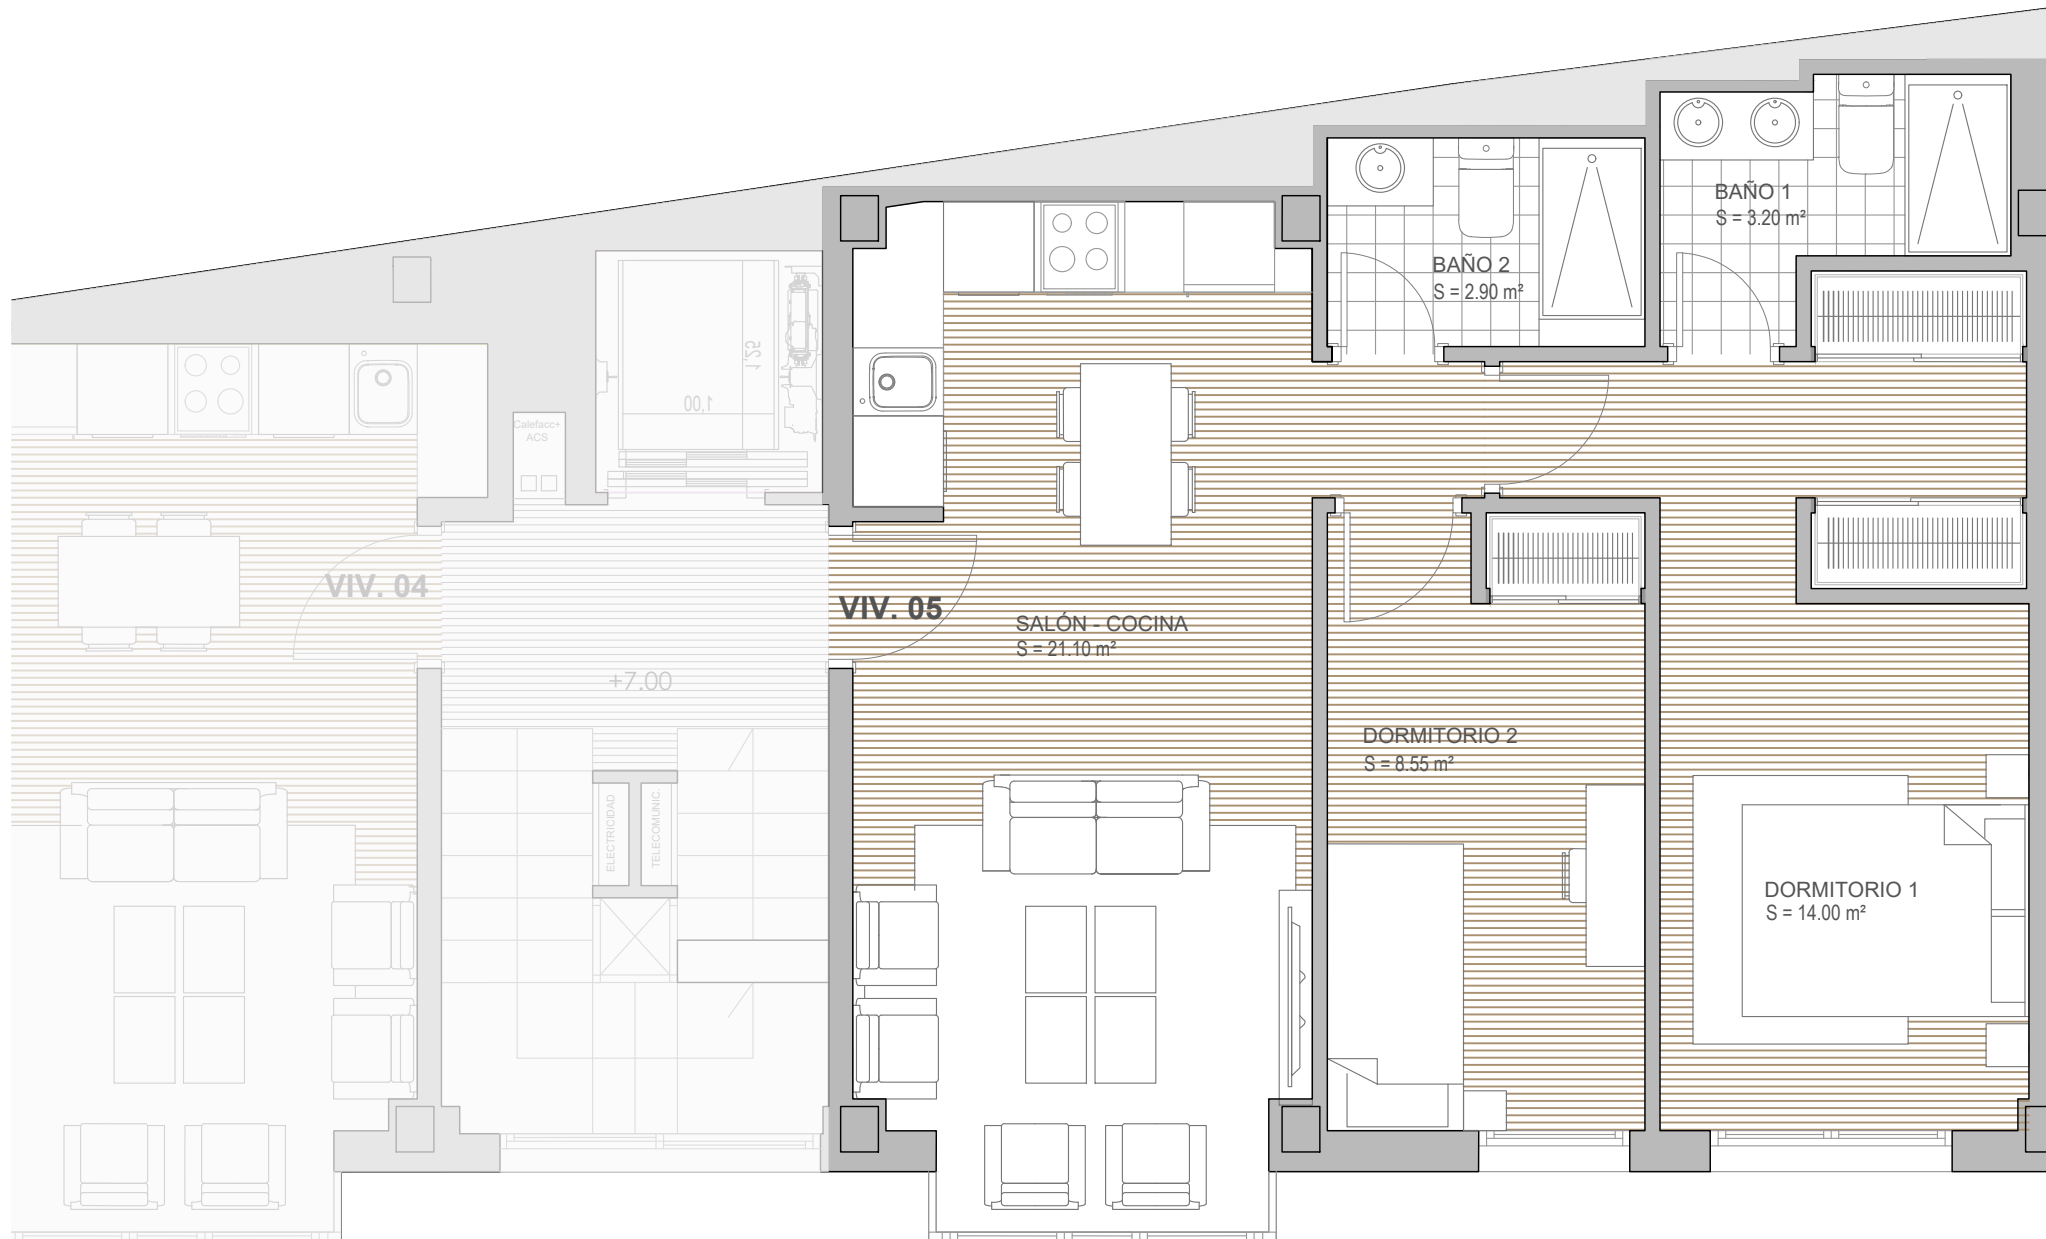

SUPERFICIES

Superficie construida interior	58.80
Superficie construida exterior	-
SUPERFICIE CONSTRUIDA VIVIENDA	58.80
Superficie construida trastero (T-7)	5.59
SUMA SUPERFICIE CONSTRUIDA	64.39
Comunes asignados	20.42
SUMA SUPERFICIE	84.81

CALLE MANUEL GARCÍA, 7-9

PROYECTISTA
2M-arquitectos

NOTAS:

La información gráfica contenida en este documento, así como la superficies descritas, tienen carácter informativo, por lo que podrán presentar variaciones por exigencias técnicas del proyecto.
Todo el mobiliario es meramente decorativo y no se encuentra incluido en el precio.

Tesselis
PROMOTORA